

## Заключение

о результатах публичных (общественных) слушаний по вопросу предоставления разрешения на отклонение от предельных параметров разрешенного строительства, реконструкции объектов капитального строительства в рабочем поселке Кольцово

р.п. Кольцово  
Новосибирская область

29.01.2013

Комиссия по рассмотрению проектов решений Совета депутатов рабочего поселка Кольцово «О внесении изменений в Корректировку генерального плана Рабочего поселка Кольцово Новосибирской области с проектом планировки Центральной части» (далее Комиссия) подвела итоги публичных слушаний.

Публичные слушания, назначенные постановлением администрации рабочего поселка Кольцово от 25.12.2012 № 1261 «О назначении публичных слушаний по вопросу предоставления разрешения на отклонение от предельных параметров разрешенного строительства, реконструкции объектов капитального строительства», состоялись, нарушений нет.

Дата проведения публичных слушаний - 28.01.2013г.

Время проведения: с 12.00 до 12.30 час. (время начала публичных слушаний перенесено с 11.30 на 12.00 час. в связи с увеличением время проведения предыдущих слушаний «О внесении изменений в Корректировку генерального плана рабочего поселка Кольцово Новосибирской области с проектом планировки Центральной части»).

Место проведения : зал заседаний администрации рабочего поселка Кольцово по адресу: р.п. Кольцово, дом 14, цокольный этаж.

Количество участников – 65 человек


В связи с неблагоприятной для застройки конфигурацией земельного участка предоставить разрешение на отклонение от предельных параметров разрешенного строительства магазина-кафе, разрешить уменьшить минимальный отступ с южной стороны от границы земельного участка, за пределами которого запрещено строительство с 3 до 1,1м.

В результате обсуждения вопроса по предоставлению разрешения на отклонение от предельных параметров, комиссией принято решение.

1. Рекомендовать Главе рабочего поселка Кольцово предоставить разрешение на отклонение от предельных параметров разрешенного строительства магазина-кафе, разрешить уменьшить минимальный отступ с южной стороны от границы земельного участка, за пределами которого запрещено строительство с 3 до 1,1м.

2. Опубликовать результаты (заключение) публичных слушаний в средствах массовой информации


Председатель комиссии  
Секретарь комиссии

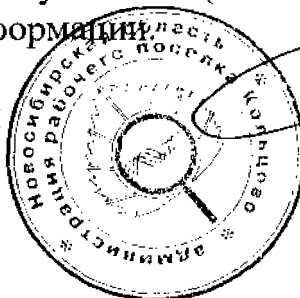

Н.Г. Красников  
М.А. Буконкина

**ЭКСПЛИКАЦИЯ**

- 1 Гостиница
- 2 Сквер
- 3 Автостоянка 6 машино-мест
- 4 Площадка ТБО

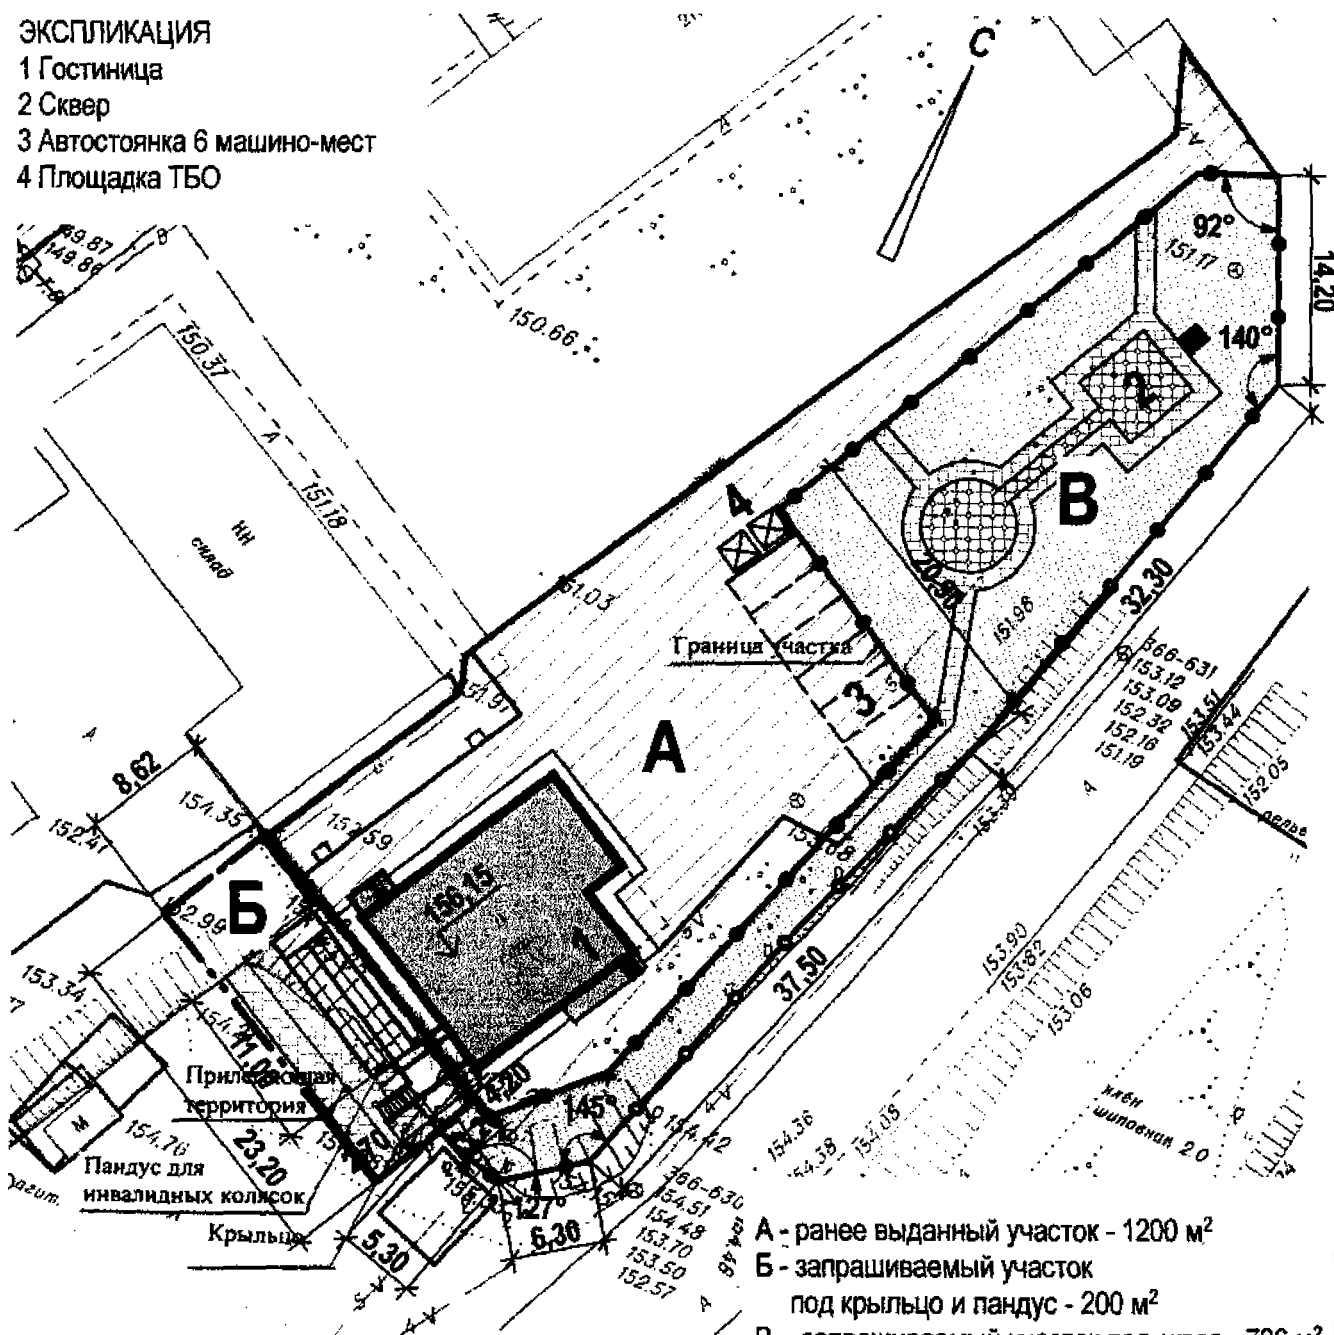

- A - ранее выданный участок - 1200 м<sup>2</sup>
- B - запрашиваемый участок под крыльцо и пандус - 200 м<sup>2</sup>
- C - запрашиваемый участок под сквер - 786 м<sup>2</sup>

Площадь участка в границах благоустройства - 2085 м<sup>2</sup>

Зам. главы р.п. Кольцово

Т.И. Болдырева

Гл. архитектор р.п. Кольцово

Г.И. Бырда

|           |        |           |       |                    |      |   |                                   |      |        |
|-----------|--------|-----------|-------|--------------------|------|---|-----------------------------------|------|--------|
|           |        |           |       |                    |      | <b>Гостиница в микрорайоне "Новоборск", р.п. Кольцово</b> |                                   |      |        |
| Изм.      | Кол.уч | Лист      | Надок | Подпись            | Дата | <b>Гостиница</b>  | Стадия                            | Лист | Листов |
| ГАП       |        | Галкин    |       | <i>[Signature]</i> |      |   | II                                | 1    |        |
| Разраб.   |        | Гаврилова |       | <i>[Signature]</i> |      | <b>Схема генплан</b>                                      | <b>ООО<br/>"Запсибниипропром"</b> |      |        |
| Проверил  |        | Галкин    |       | <i>[Signature]</i> |      |   |                                   |      |        |
| Н. контр. |        |           |       |                    |      |   |                                   |      |        |